


Rez de chaussée - La maison du Doullon
 Partie maison : 5 chambres



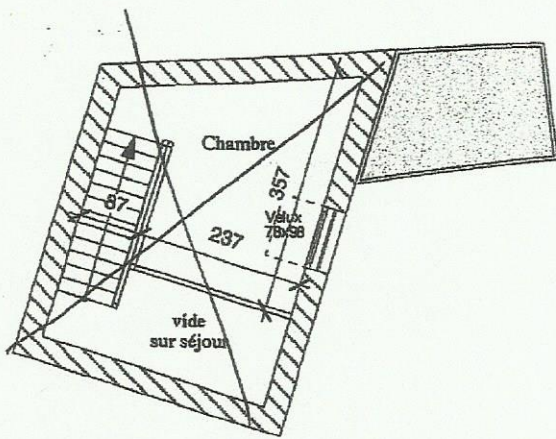


CHAMBRE 2
1 LIT DOUBLE +
1 LIT SIMPLE
(AVEC MEZZANINE)

CHAMBRE 1
2 LIT DOUBLE
AVEC MEZZANINE
1 LIT SIMPLE

Chambre 3
4 lits simples

Chambre 4
1 Lit double +
1 canapé lit
d'appoint 4 place

Chambre 5
1 Lit double

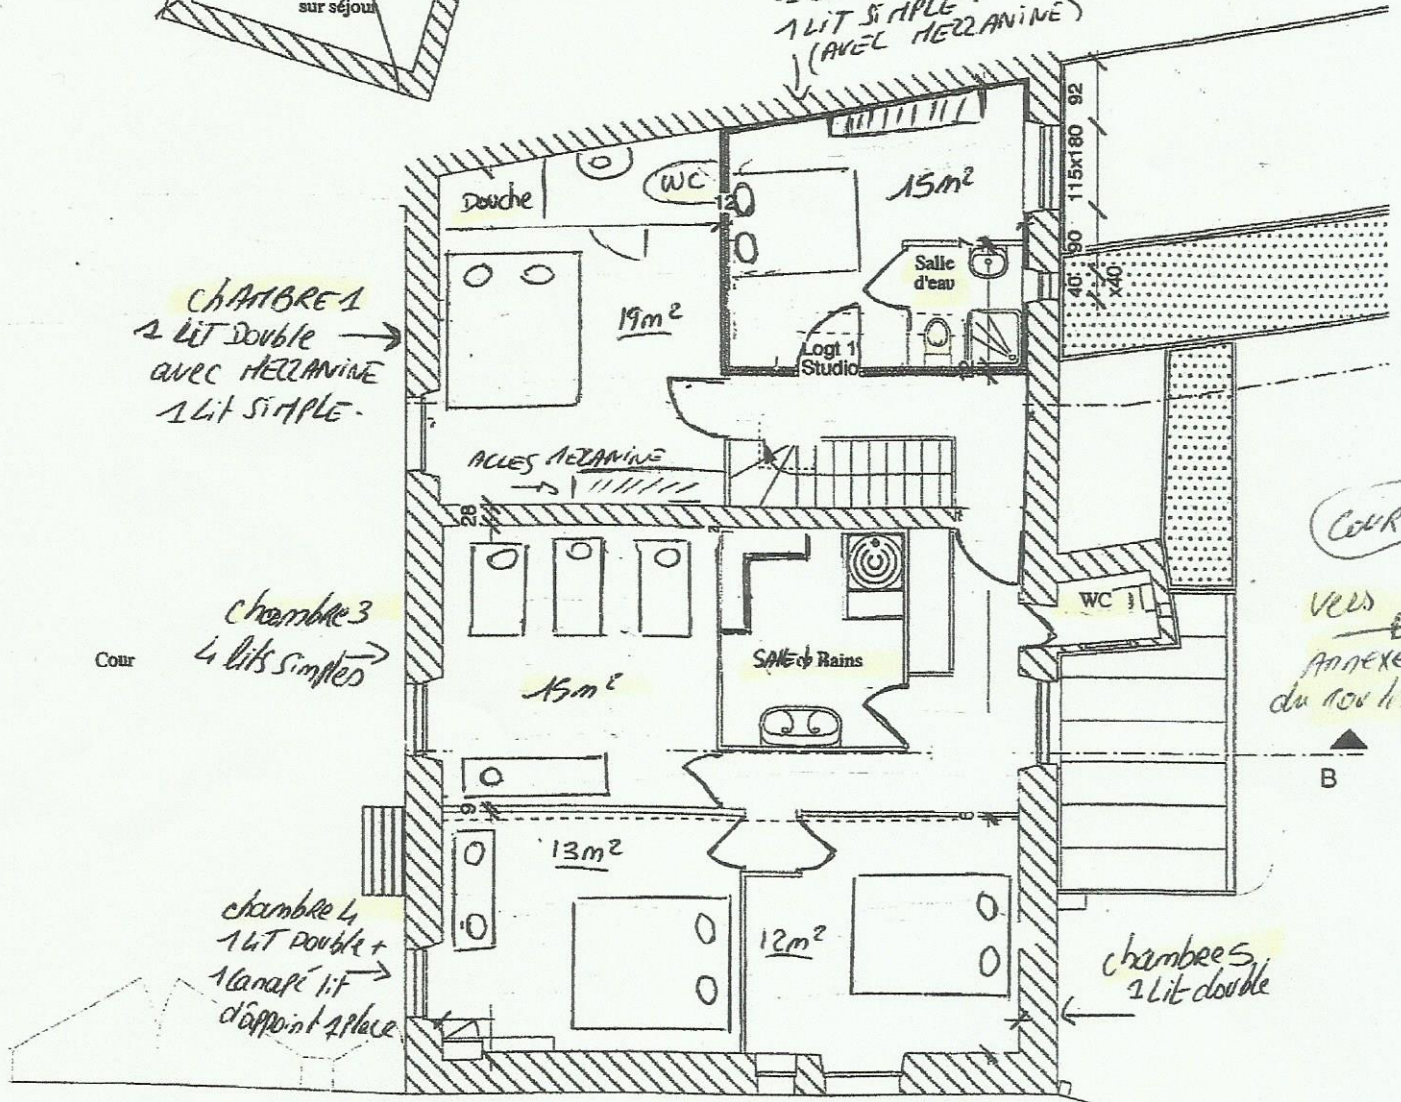

Cours

VUE
Annexe
du moulin


RUE GARBETTA

Etage

1ER Etage
La maison du moulin
Partie maison
5 Chambres
3 Salle de douche & WC

Gamb

(2)

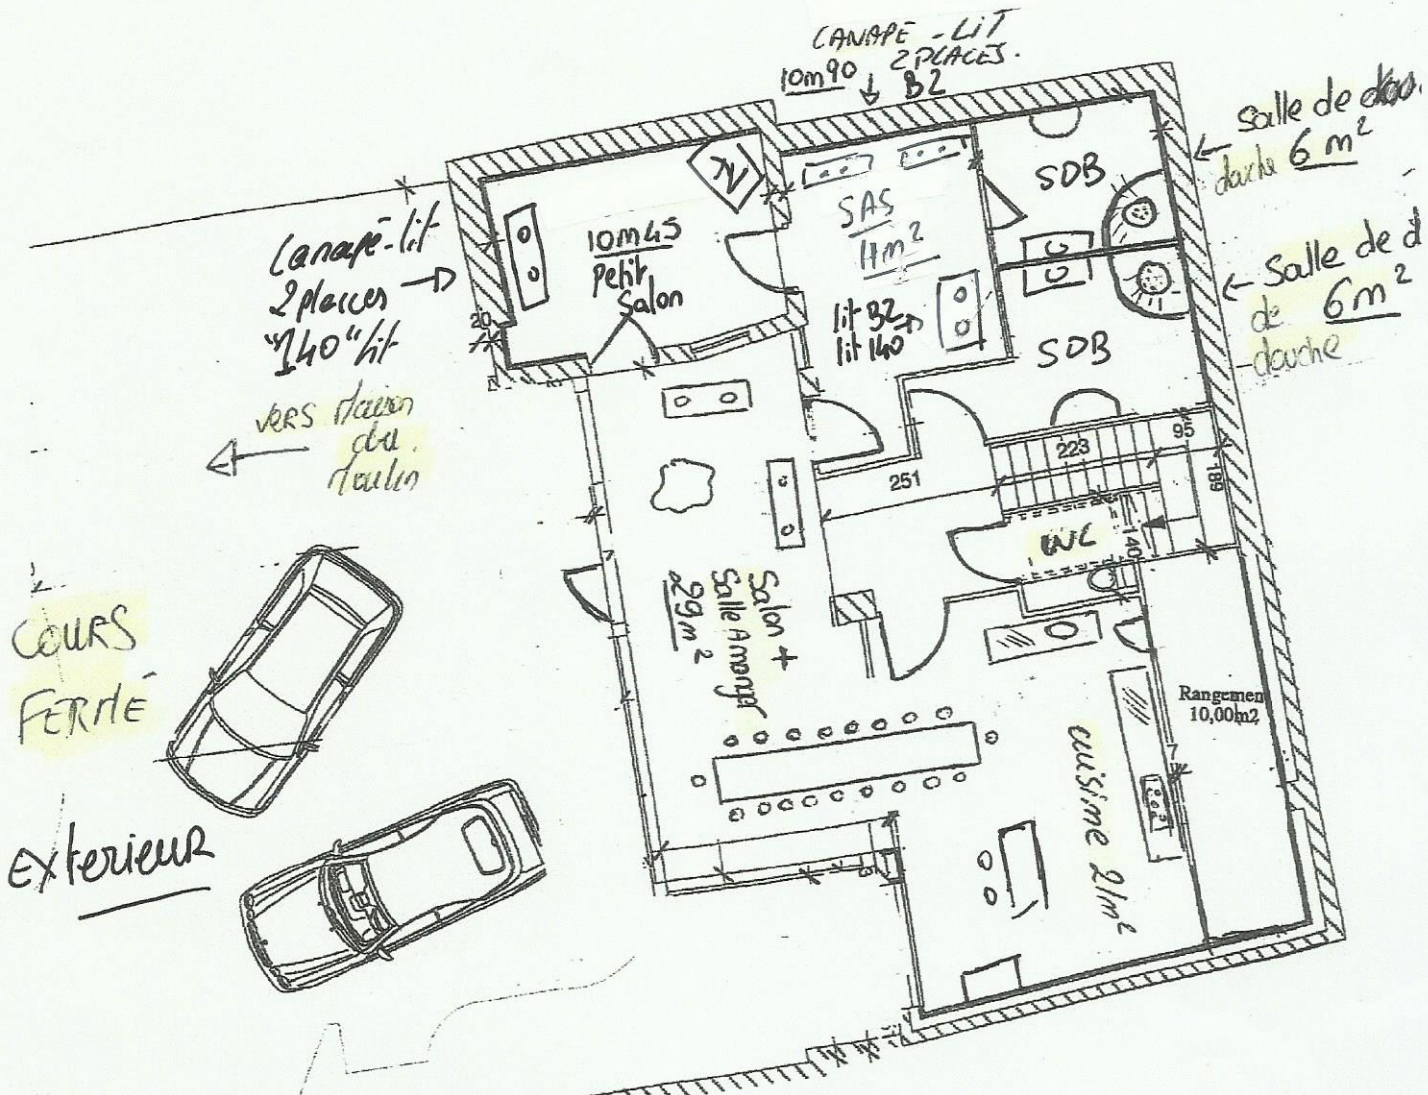


Rez de chaussée
 La verrière du moulin
 (Pontie verrière (Annexe)
 de la maison du
 Moulin)

Echelle : 1 cm/m

RUE GAMBETTA

C H A R N Y
 Y O N N E
 REHABILITATION DE BÂTIMENTS
 PERMIS DE CONSTRUIRE
 REZ DE CHAUSSEE - ETAT PROJETE Ech: 1/100 MAI 2005
 Hervé CAZELLES ARCHITECTE

polycarbonate

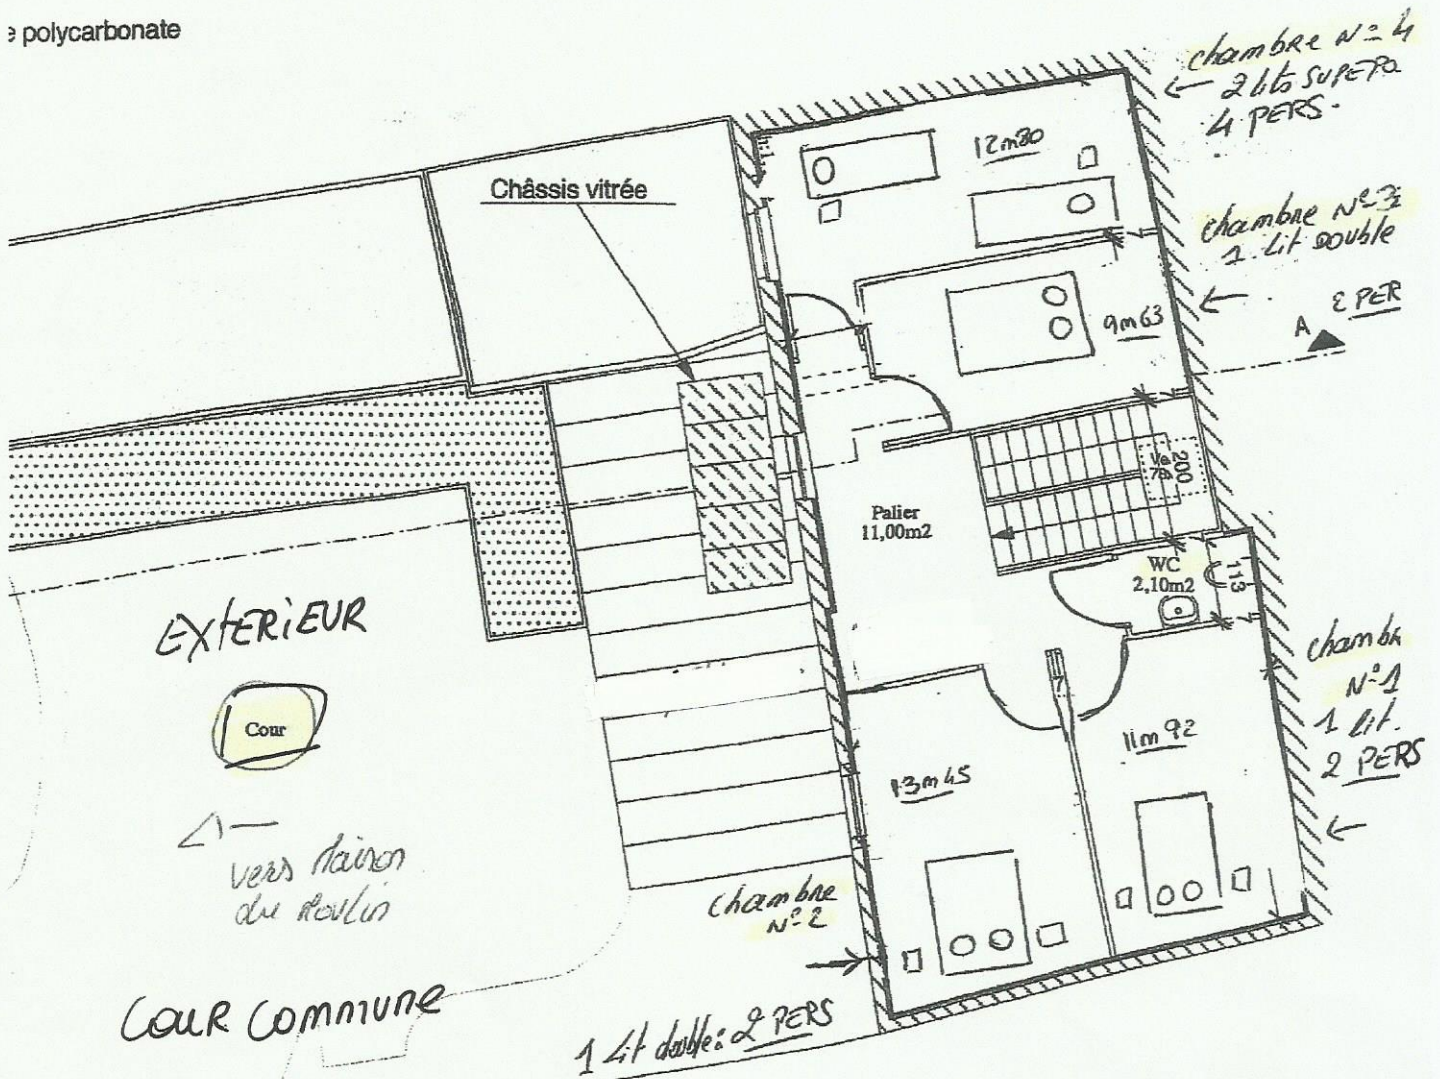

1er Etage
 La Verrière du moulin
 4 chambres

Echelle : 1cm/m

C H A R N Y
 Y O N N E

REHABILITATION DE BÂTIMENTS
 PERMIS DE CONSTRUIRE
 ETAGE - ETAT PROJETE Ech: 1/100 MAI 2005
 Hervé CAZELLES ARCHITECTE